


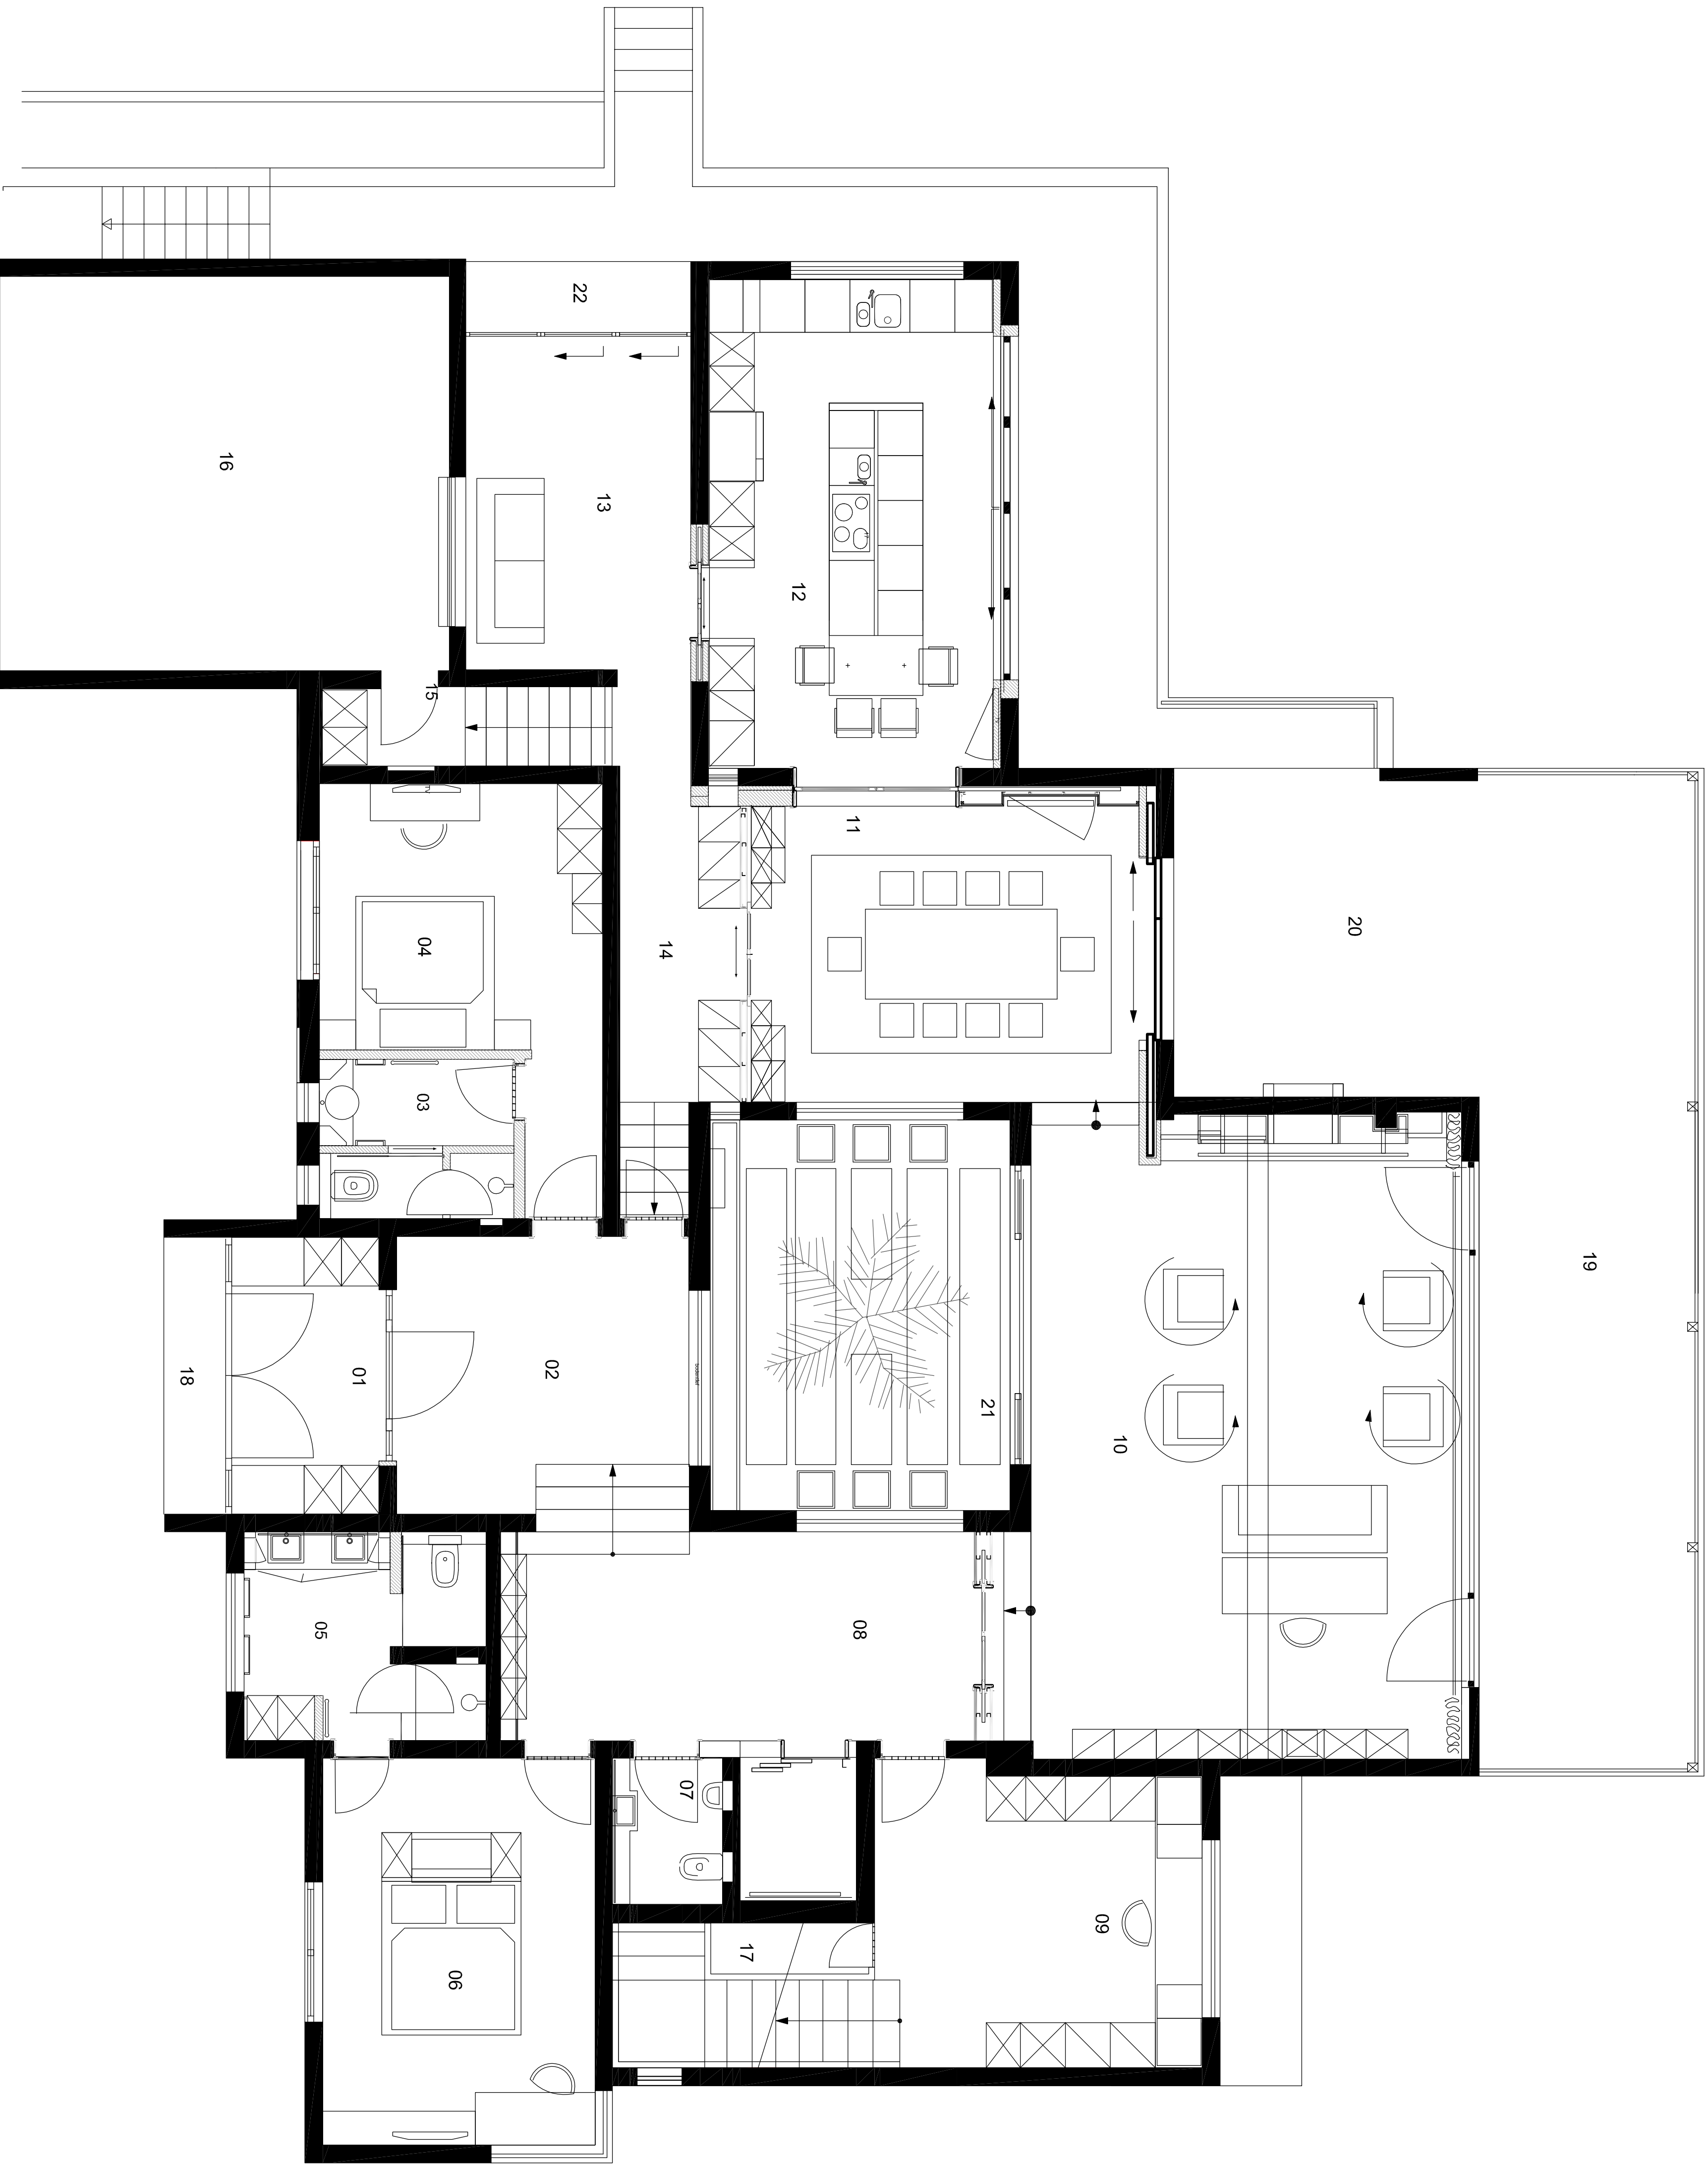

PLANTA BAJA			
1	ENTRADA	7,25 m2	
2	RECIBIDOR	14,44 m2	
3	BAÑO 1	5,51 m2	
4	HAB 1	15,75 m2	
5	BAÑO 2	8,88 m2	
6	HAB 2	18,75 m2	
7	ASEO	2,86 m2	
8	PASILLO	17,82 m2	
9	VESTIDOR	19,95 m2	
10	SALA ESTAR	50,44 m2	
11	COMEDOR	20,46 m2	
12	COCINA	25,98 m2	
13	SALA	13,24 m2	
14	PASILLO	9,49 m2	
15	PASILLO	4,3 m2	
16	GARAJE	31,5 m2	
17	ESCALERA	6,75 m2	
18	PORCHE ENTRADA	3,06 m2	
19	PORCHE DELANTE	32,43 m2	
20	PORCHE - COMEDOR	16,6 m2	
21	PATIO	21,5 m2	
22	PORCHE PISCINA	2,58 m2	
TOTAL		349,54 m2	



OLIVER BORRIES
ARQUITECTO / ARCHITECT
COAIB: 526827
info@immosv.com
Tel.: +34, 971461210
Calle Capatzen, 5A, 2º, 2B
E-07011 PALMA DE MALLORCA

PROYECTO MODIFICACIÓN BÁSICO EJECUTIVO
REFORMA Y AMPLIACIÓN VIVIENDA UNIFAMILIAR AISLADA

PROPIETARIO / PROMOTOR
AD Activ Inmobiliari S.L. y Company CSL
C/1. Maganet 2, Villa Jirafa
E - 07157 Port D' Andraitx / Mallorca

PROPIEDAD
C/1. Cosconar 17
Urb. Son Vida
E - 07013 Palma / Mallorca

01 PLANTA BAJA

ESCALA 1/50 Nº EXPEDIENTE 00.00
FORMATO A1 FECHA 30 OCT 2012