


ZONA LATERAL
A partir de una entrada de servicio desde la calle se desarrollará un cinturón perimetral pegado a la casa y que dará la vuelta a la misma. Este camino será de grava y estará delimitado con un bordillo de hierro corten y, para evitar el desplazamiento de la grava al estar el terreno inclinado, habrá que poner unos topes de hierro corten como sujeción. En el límite con la vivienda vecina se plantea una pantalla vegetal y, a sus pies, una zona ajardinada que serpenteará un pasillo de césped que discurrirá paralelo al camino de servicio. Esta zona cespitosa nos conducirá por delante de la casa a las dos partes del jardín: la parte alta de la piscina y la baja donde se encuentra el campo de fútbol.

ZONA DE ENTRADA
En el límite con la c/cosconar proponemos una pantalla vegetal que dará frondosidad y aislamiento a la entrada de la vivienda. Un camino principal de mármol nos conducirá al interior de la vivienda. En el centro de este camino habrá una bifurcación que nos conducirá un camino al garaje y el otro a la zona ajardinada del lateral de la vivienda.

ZONA BARBACOA
Para salvar el desnivel se creará un muro de contención que nos servirá de soporte para un "mueble bar" o barbacoa. Esta estancia se cubrirá con una pérgola.

ZONA ALTA
En esta parte alta hemos proyectado un ajardinamiento natural, más salvaje, que no requiere recortes ni mucho mantenimiento.

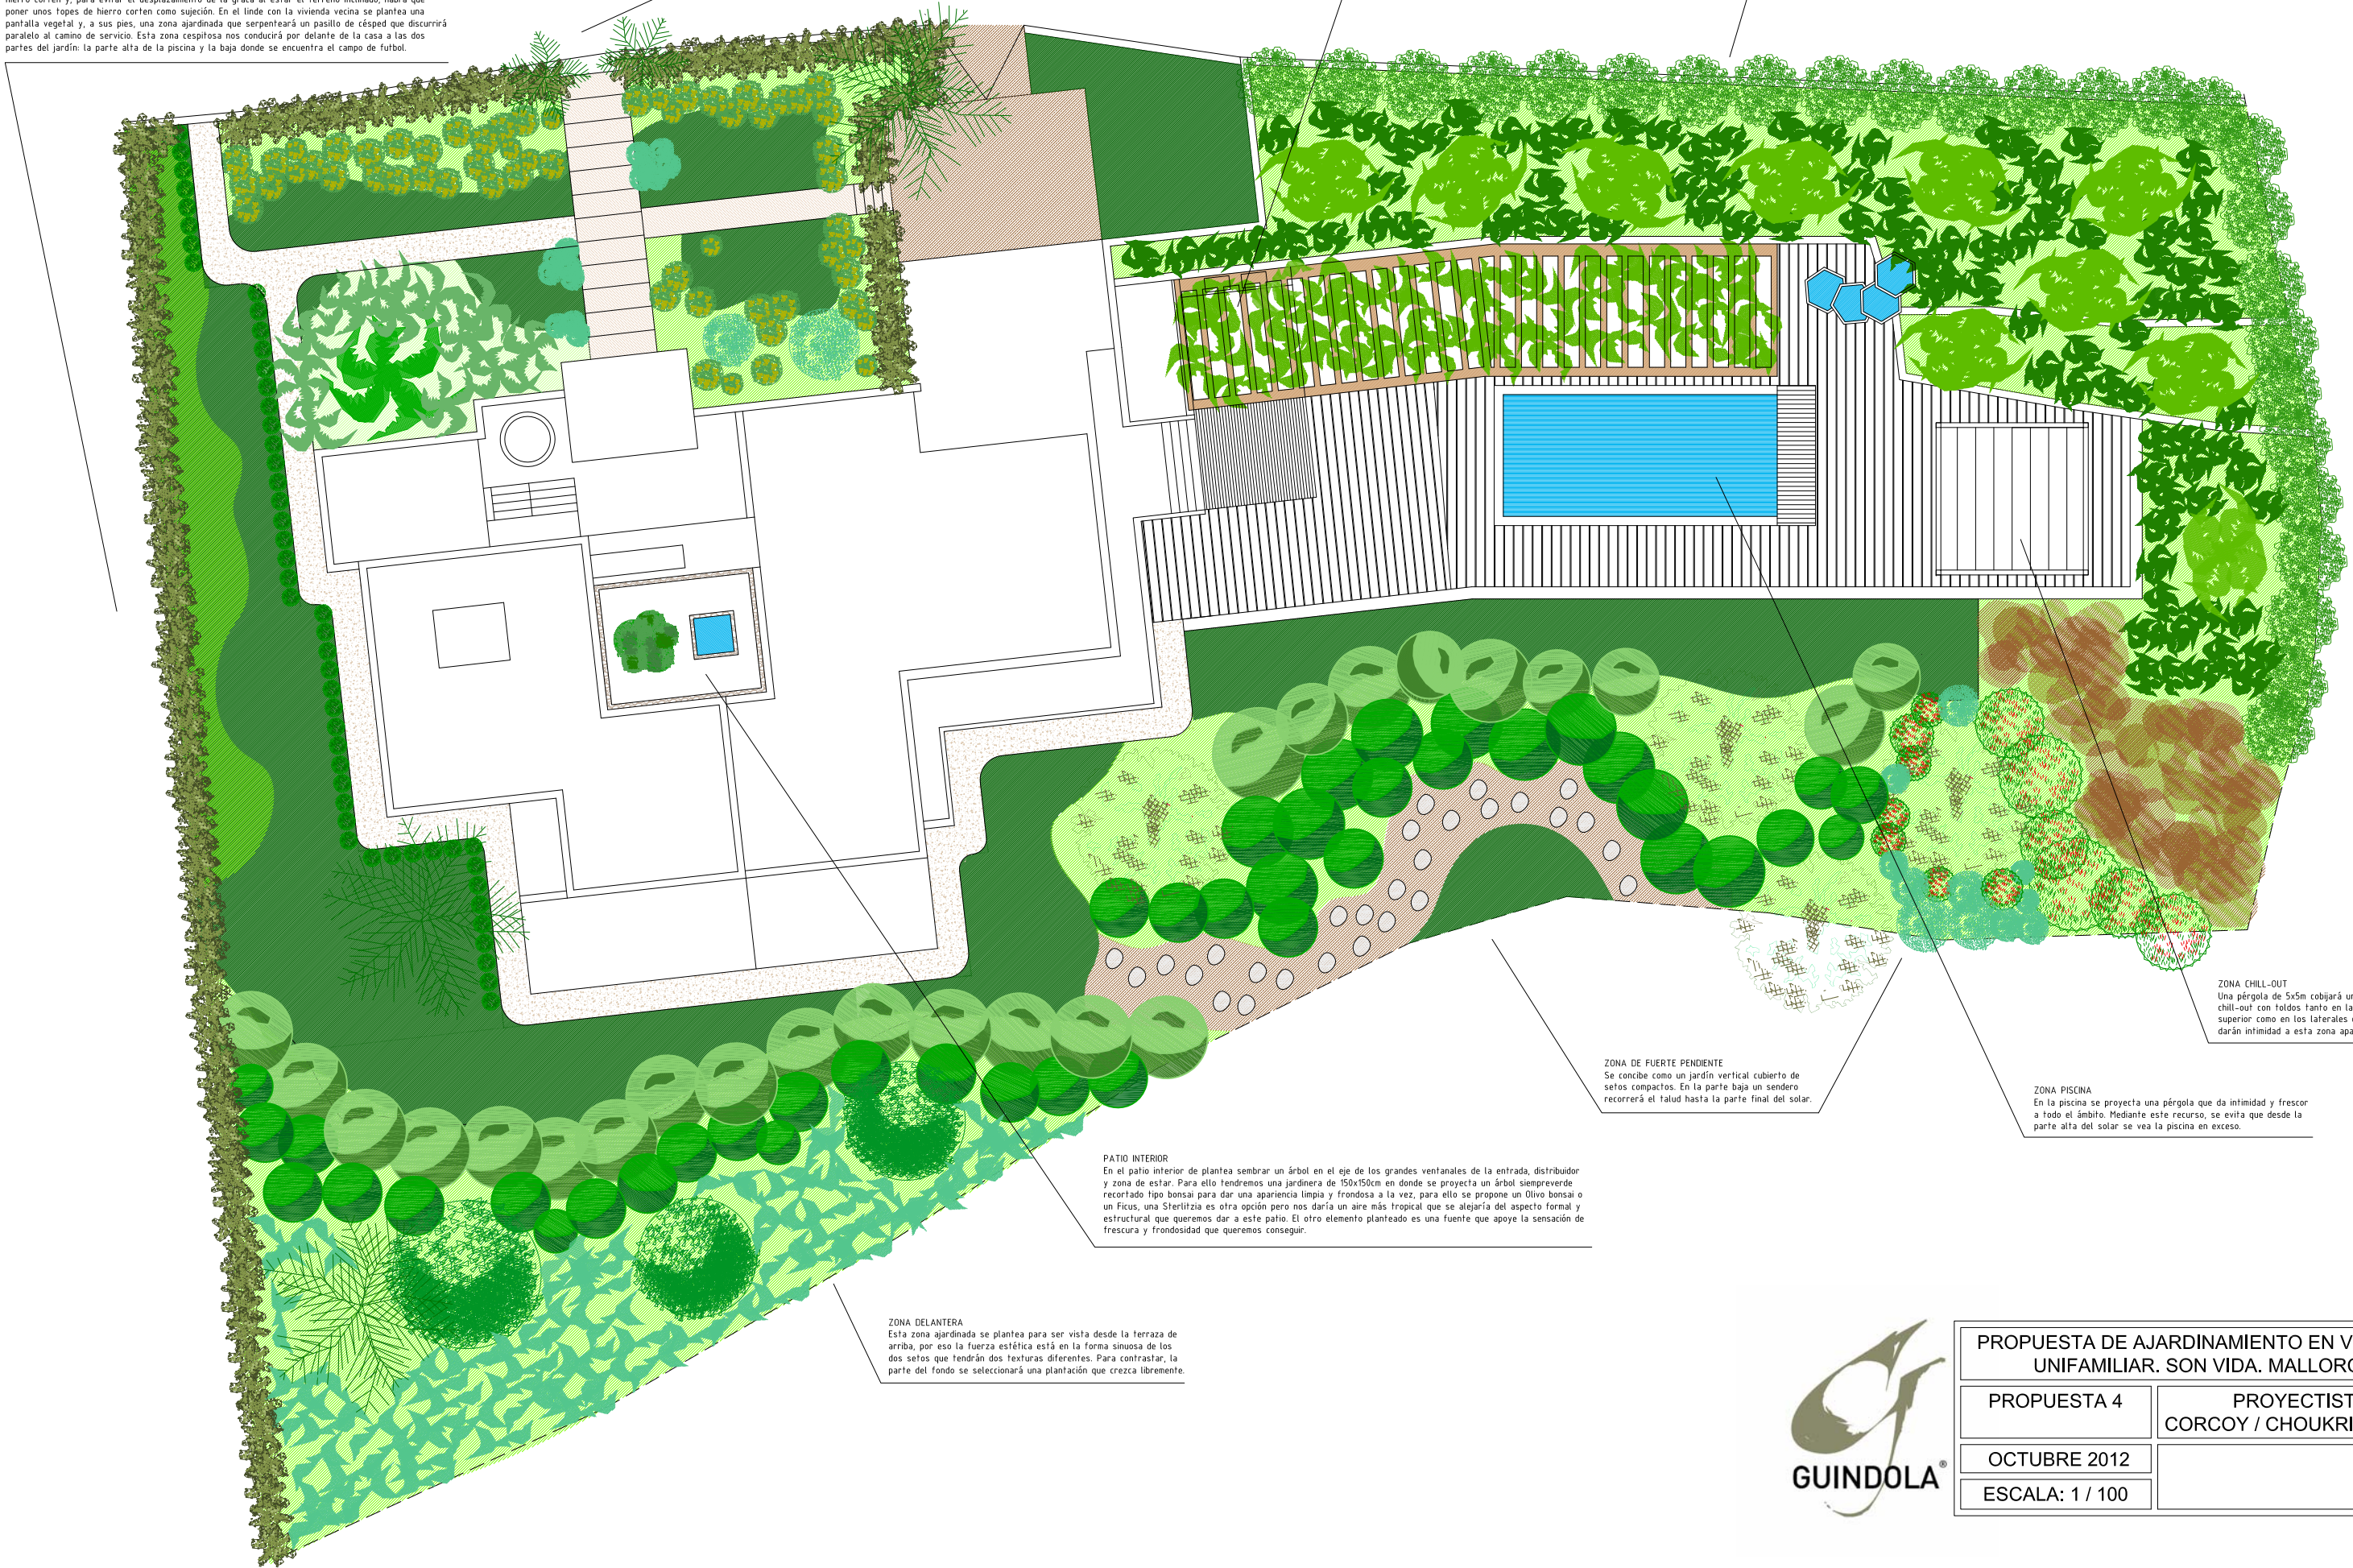

PATIO INTERIOR
En el patio interior se plantea sembrar un árbol en el eje de los grandes ventanales de la entrada, distribuidor y zona de estar. Para ello tendremos una jardinera de 150x150cm en donde se proyecta un árbol siempreverde recortado tipo bonsai para dar una apariencia limpia y frondosa a la vez, para ello se propone un Olivo bonsai o un Ficus, una Sterlitzia es otra opción pero nos daría un aire más tropical que se alejaría del aspecto formal y estructural que queremos dar a este patio. El otro elemento planteado es una fuente que apoye la sensación de frescura y frondosidad que queremos conseguir.

ZONA DELANTERA
Esta zona ajardinada se plantea para ser vista desde la terraza de arriba, por eso la fuerza estética está en la forma sinuosa de los dos setos que tendrán dos texturas diferentes. Para contrastar, la parte del fondo se seleccionará una plantación que crezca libremente.

ZONA DE FUERTE PENDIENTE
Se concibe como un jardín vertical cubierto de setos compactos. En la parte baja un sendero recorrerá el talud hasta la parte final del solar.

ZONA PISCINA
En la piscina se proyecta una pérgola que da intimidad y frescor a todo el ámbito. Mediante este recurso, se evita que desde la parte alta del solar se vea la piscina en exceso.

ZONA CHILL-OUT
Una pérgola de 5x5m cobijará una zona chill-out con toldos tanto en la parte superior como en los laterales que darán intimidad a esta zona apartada.



PROPUESTA DE AJARDINAMIENTO EN VIVIENDA UNIFAMILIAR. SON VIDA. MALLORCA	
PROPUESTA 4	PROYECTISTA: CORCOY / CHOUKRI / HOMAR
OCTUBRE 2012	
ESCALA: 1 / 100	