


PLANTA SÓTANO - VARIANTE 2		
1	ESTUDIO	25,56 m2
2	HAB 3	11,79 m2
3	BAÑO 3	9,91 m2
4	SALA	14,95 m2
5	BAÑO	5,39 m2
6	TRASTERO	3,39 m2
7	LAVANDERIA	7,23 m2
8	DISTRIBUIDOR	8,44 m2
9	SALA TÉCNICA	25,85 m2
10	ASCENSOR	3,46 m2
TOTAL		115,97 m2

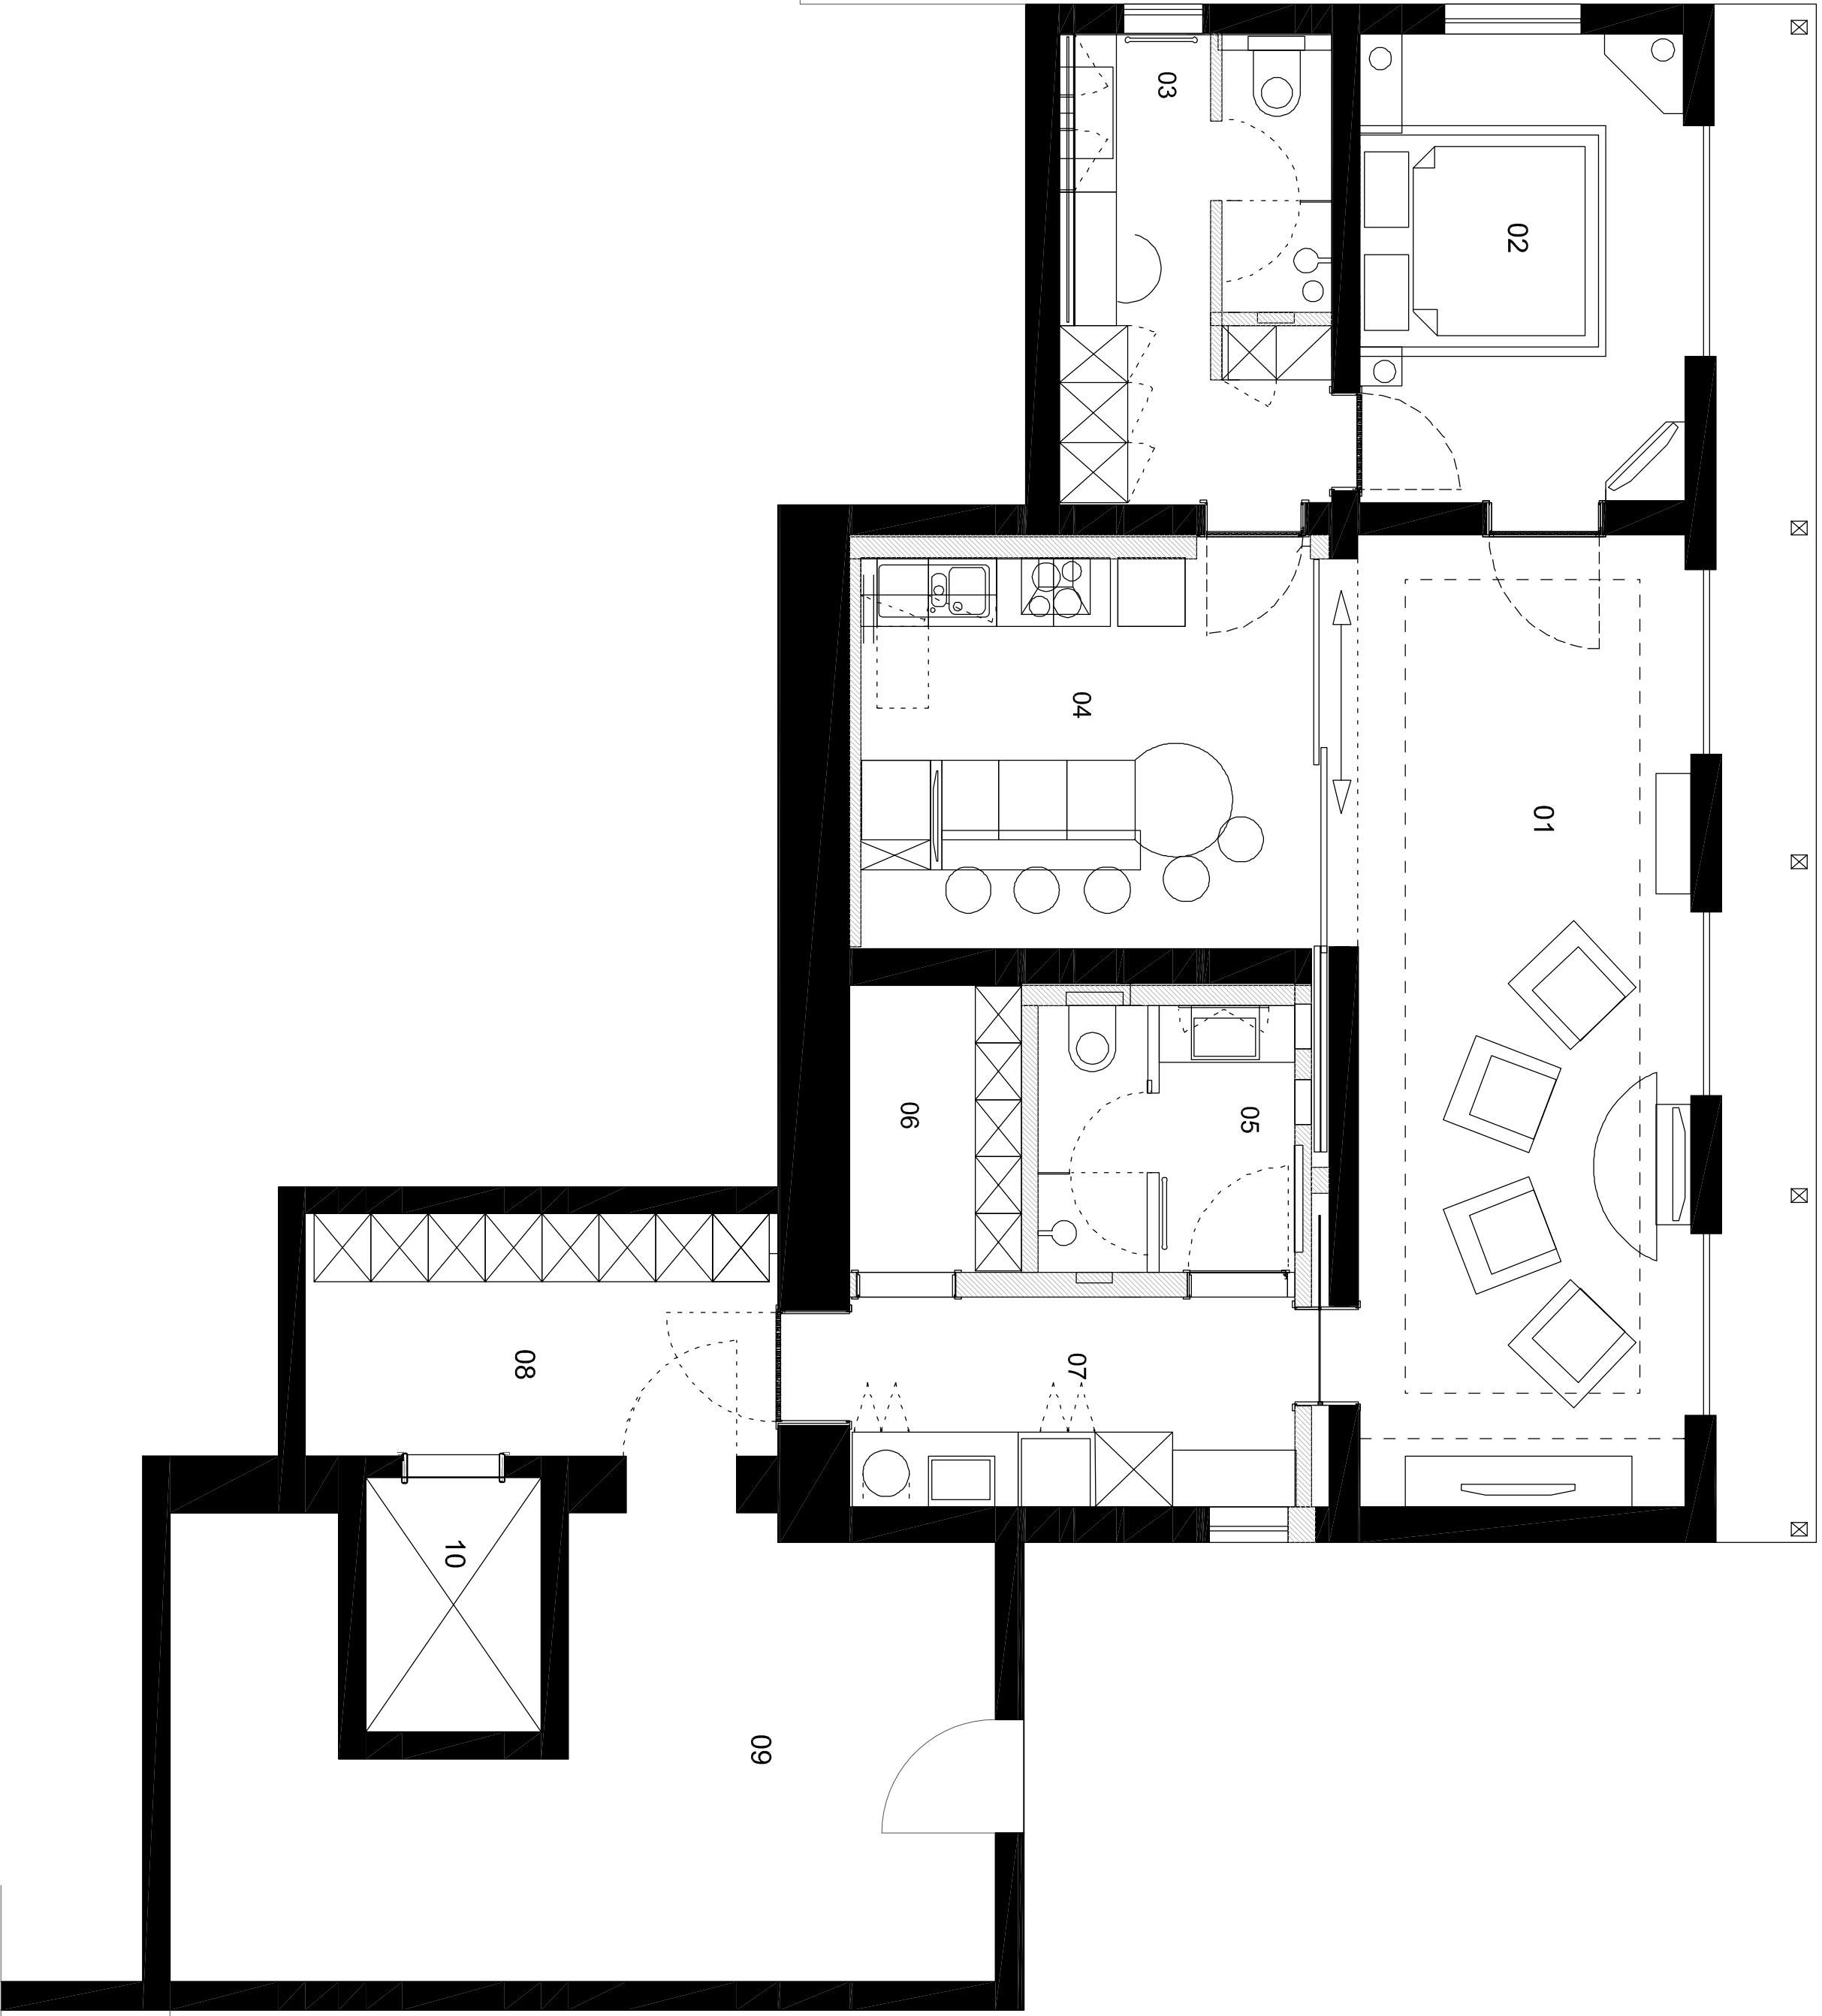

OLIVER BORRIES

ARQUITECTO / ARCHITECT

COAIB: 526827

info@imosv.com

Tel.: +34, 971461210

Calle Capella, 5A, 2º, 2B

E-07011 PALMA DE MALLORCA

FIRMA ARQUITECTO

PROYECTO MODIFICACIÓN BÁSICO EJECUTIVO

REFORMA Y AMPLIACIÓN VIVIENDA UNIFAMILIAR AISLADA

PROPIETARIO / PROMOTOR

AD Activ Immobilien S.L. y Companya CSL

Cl. Magraner 2, Villa Jiferfa

E - 07157 Port D'Andraitx / Mallorca

PROPIEDAD

Cl. Cosconar 17

Urb. Son Vida

E - 07013 Palma / Mallorca

05 SÓTANO - VARIANTE 2

ESCALA 1/50 Nº EXPEDIENTE 00.00

FORMATO A1 FECHA 13 DIC 2012