



PLANTA PISO				
1 VESTIDOR		32,28 m2		
2 HAB PRINCIPAL		28,62 m2		
3 BAÑO		14,7 m2		
4 DISTRIBUIDOR		9,82 m2		
5 ASEO		5,9 m2		
6 SAUNA		4,81 m2		
7 TERRAZA JACUZZI		78,29 m2		
8 TERRAZA GOLF		117,03 m2		
9 ARMARIO		2,21 m2		
TOTAL		293,66 m2		

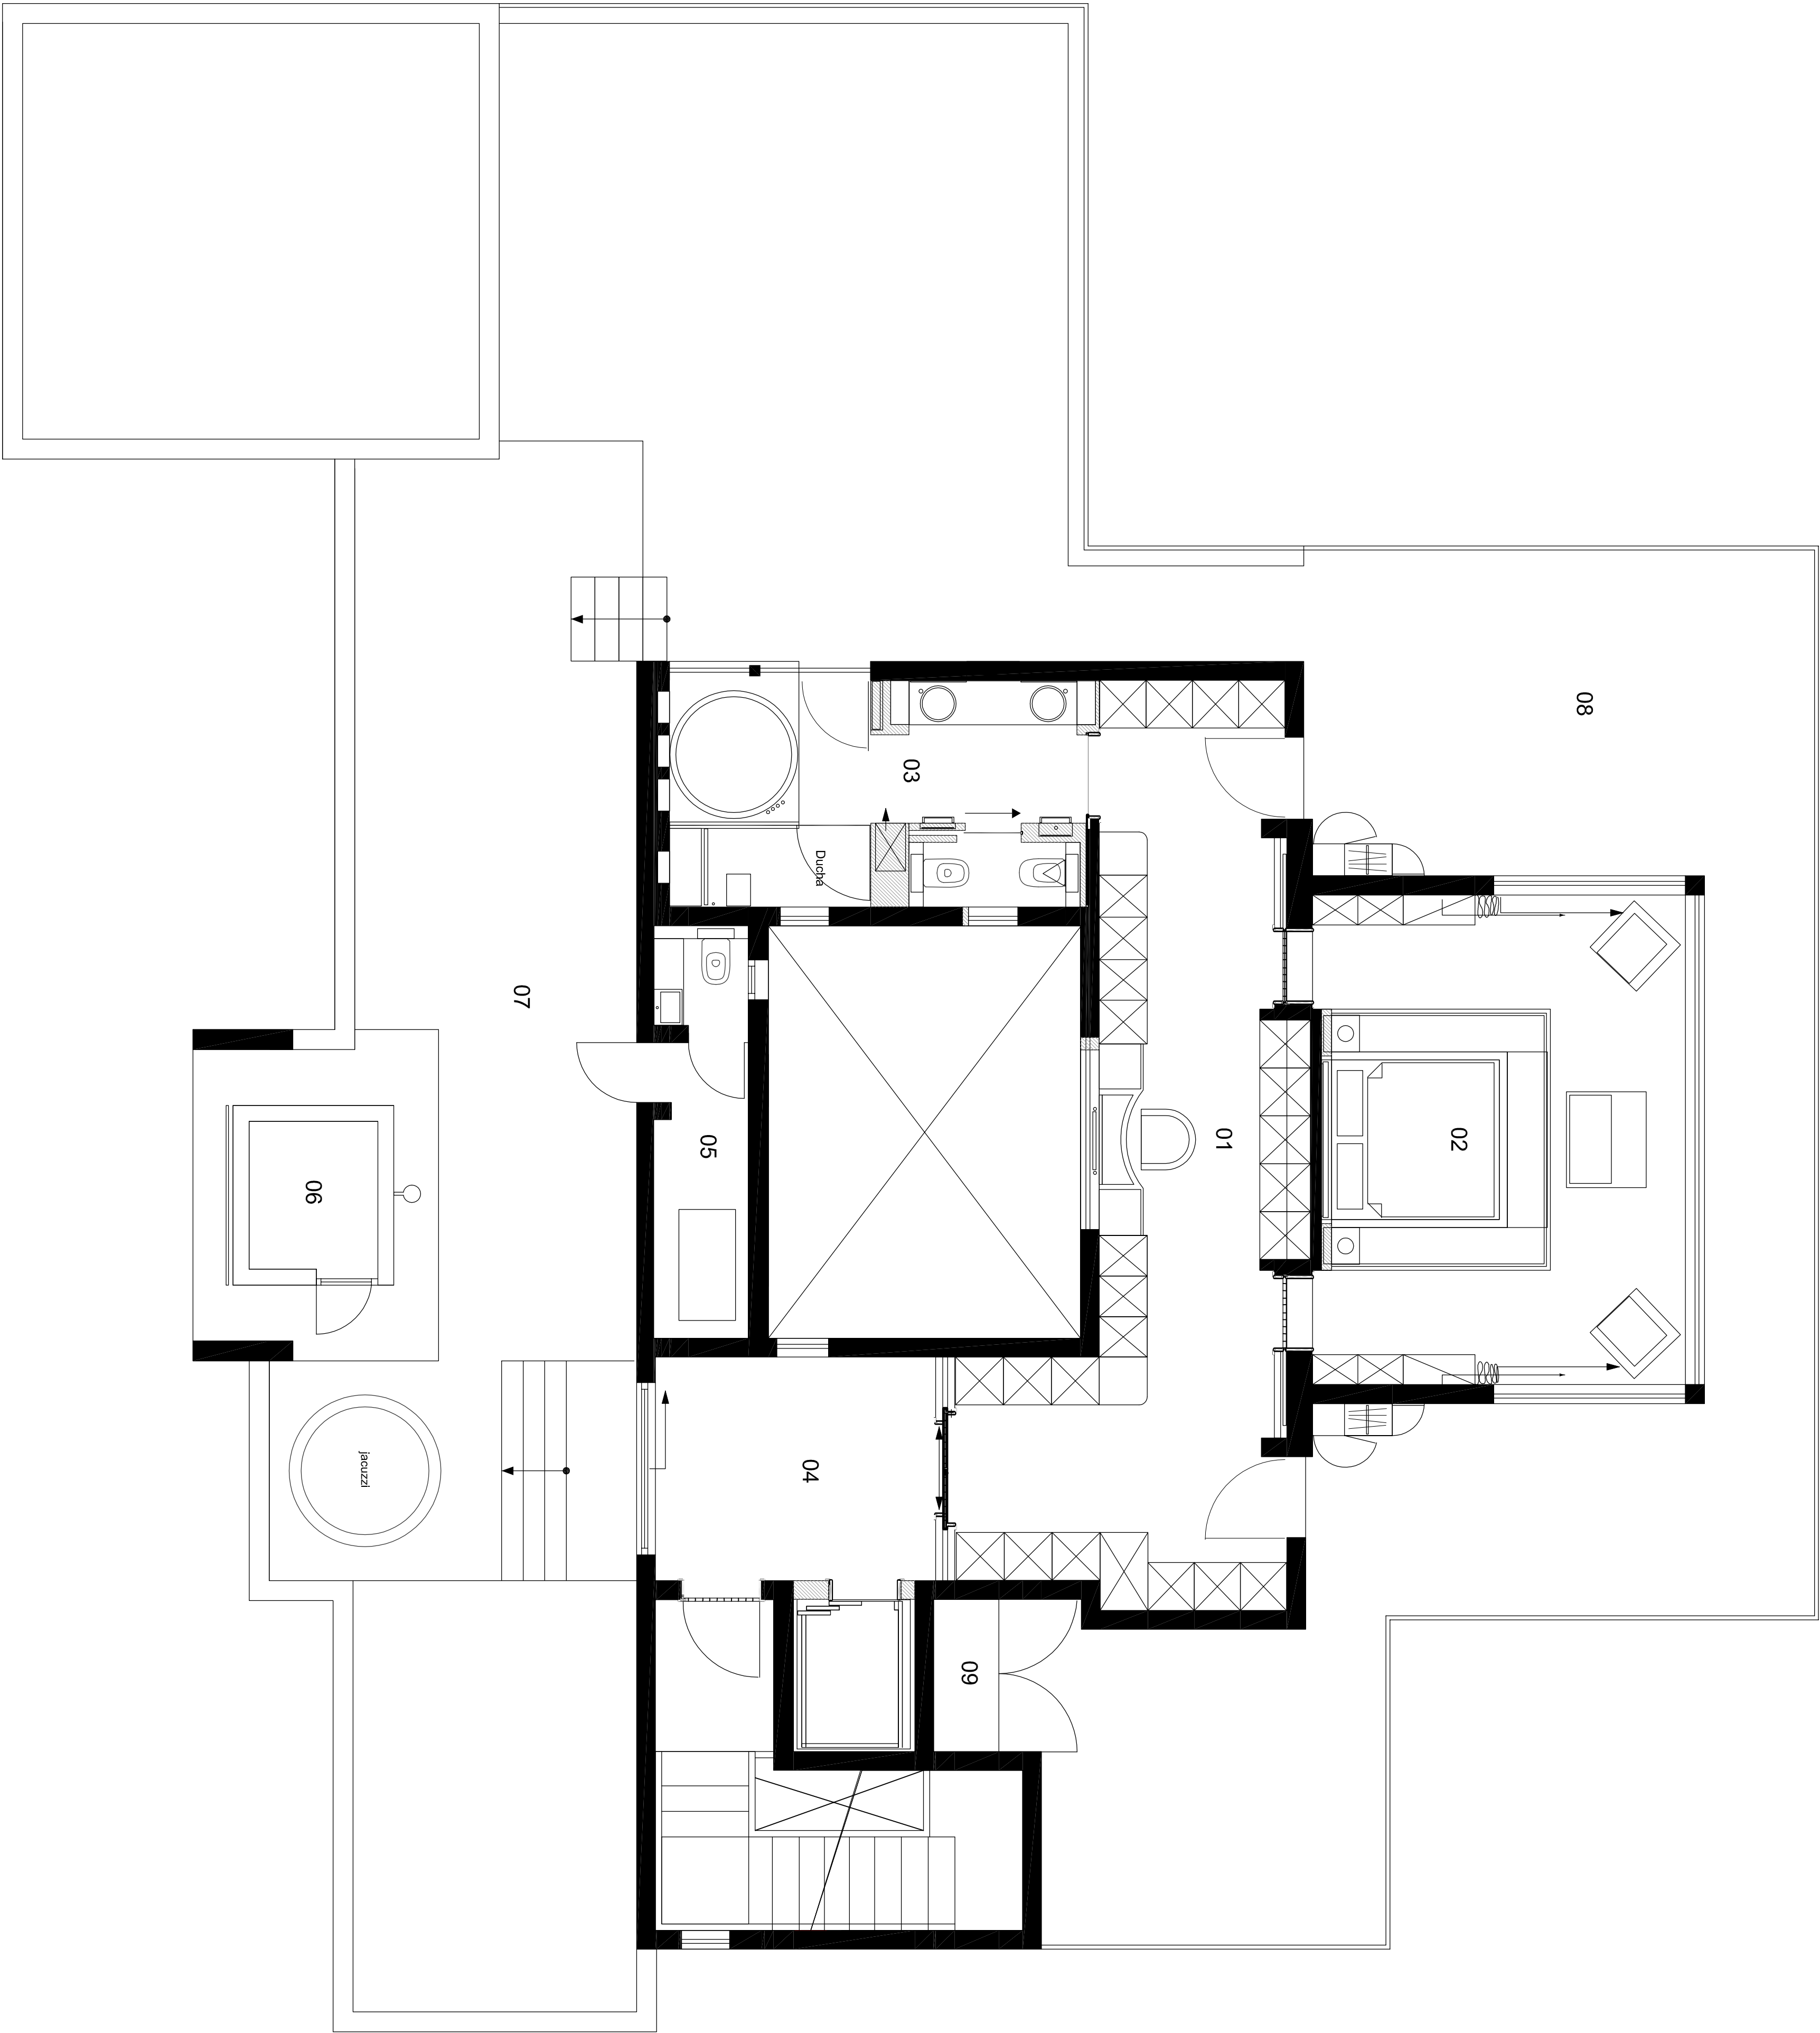

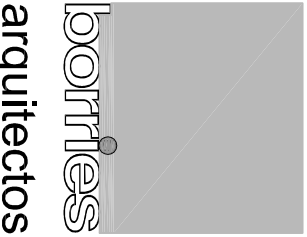

OLIVER BORRIES
ARQUITECTO / ARCHITECT
COAIB: 526827
info@immosv.com
Tel.: +34 971461210
Calle Calaüda, 5A, 2º, 2B
E-07011 PALMA DE MALLORCA

arquitectos

FIRMA ARQUITECTO

PROYECTO MODIFICACIÓN BÁSICO EJECUTIVO
REFORMA Y AMPLIACIÓN VIVIENDA UNIFAMILIAR AISLADA

PROPIETARIO / PROMOTOR
AD Activ Inmobiliari S.L. y Companya CSL
C/1. Magdalenar 2, Villa Jiferfa
E - 07157 Port D'Andraitx / Mallorca

PROPIEDAD
C/1. Cosconar 17
Urb. Son Vida
E - 07013 Palma / Mallorca

02 PLANTA PISO

ESCALA 1/50 Nº EXPEDIENTE 00-00
FORMATO A1 FECHA 30 OCT 2012